
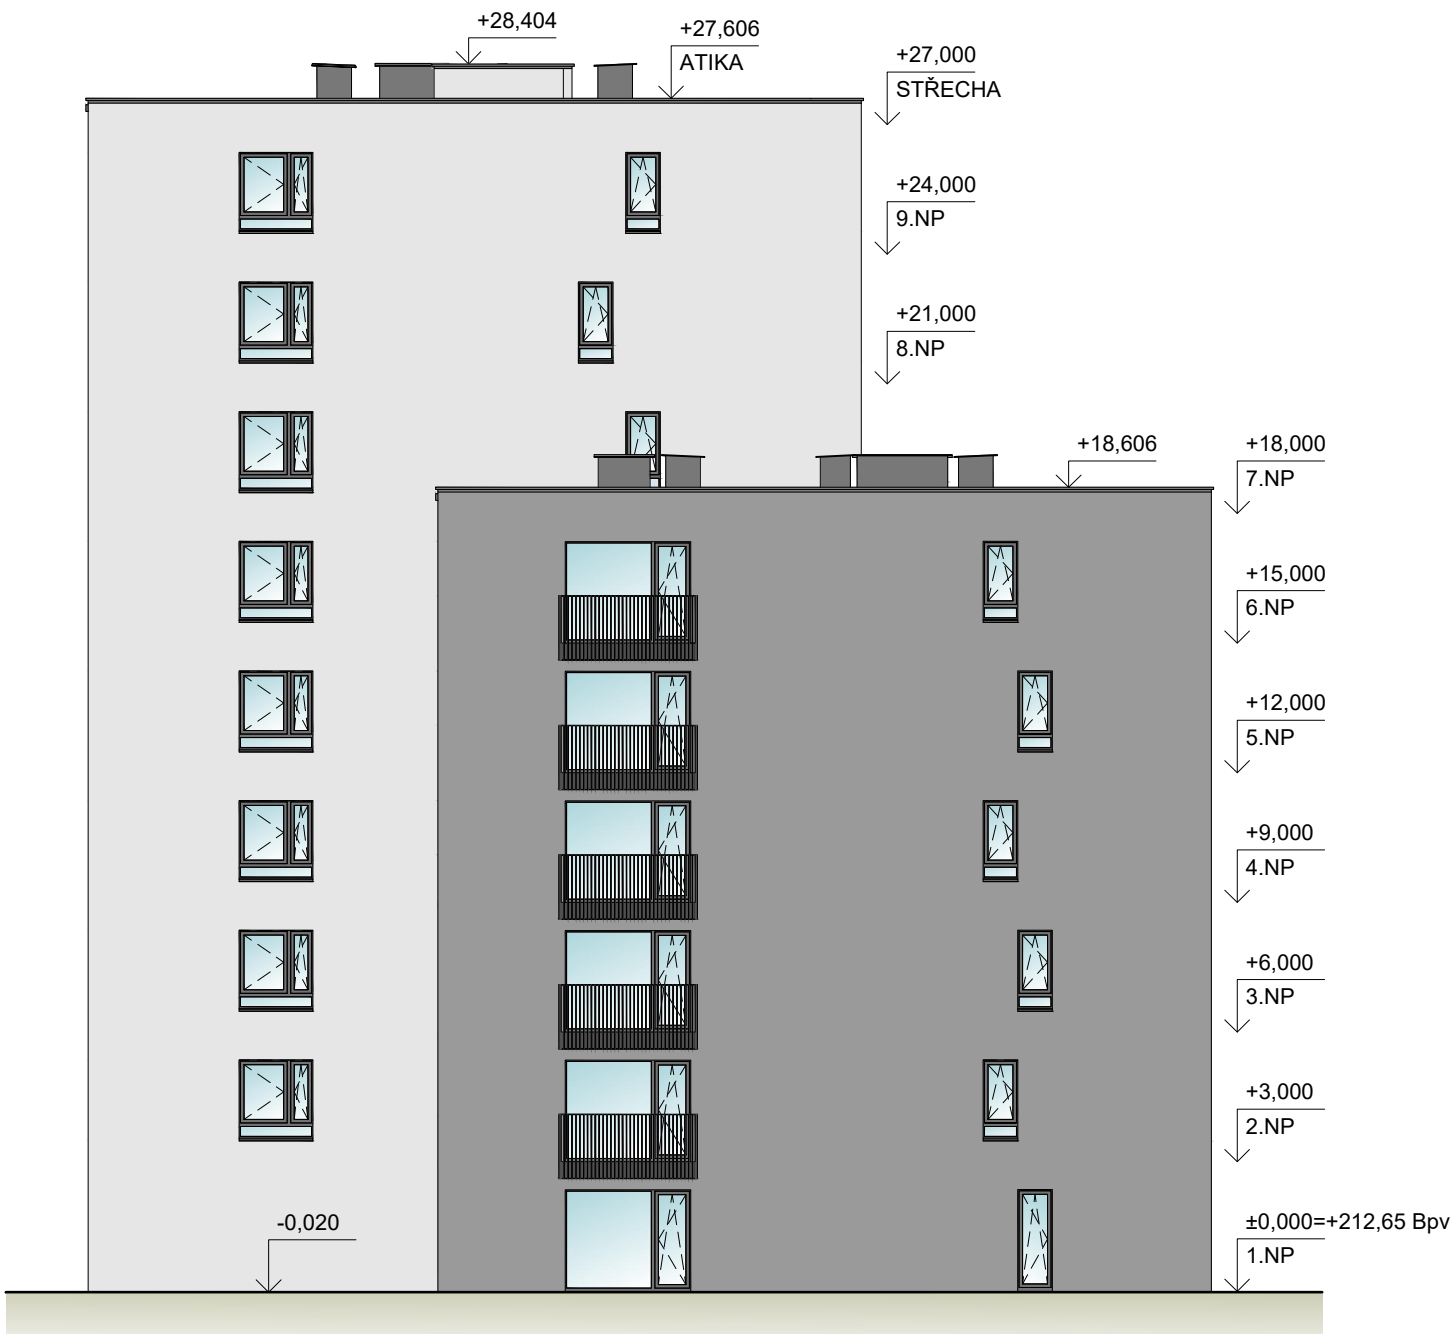



kolben gate

DŮM BD B

POHLED SEVERNÍ

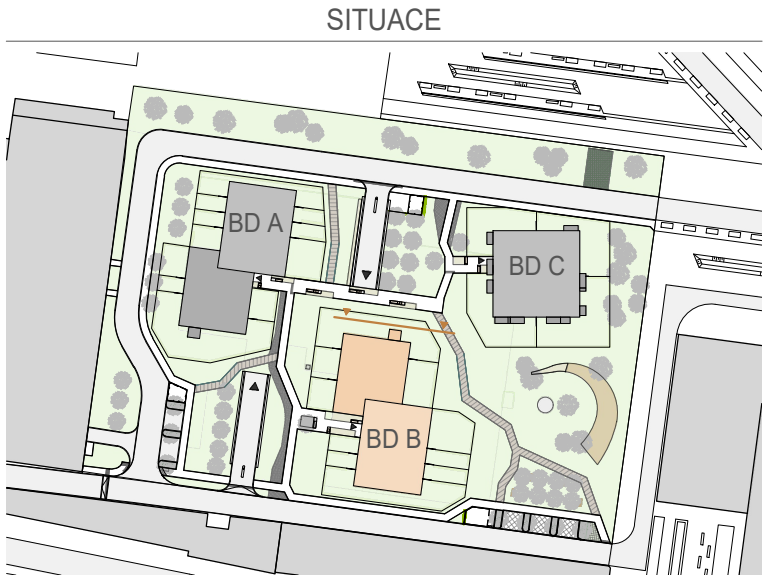

Tento plán je pouze ilustrační.
Developer si vyhrazuje právo na změnu.

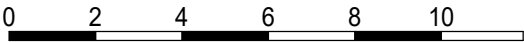

11/2025