




kolben gate

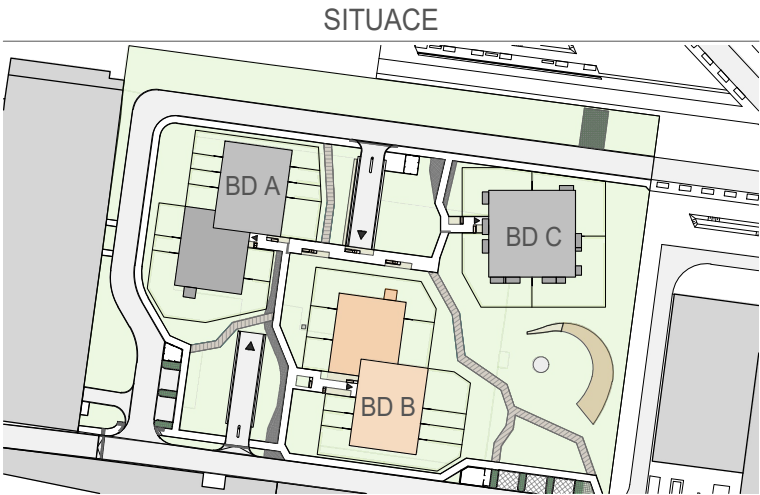

PŮDORYS PATRA

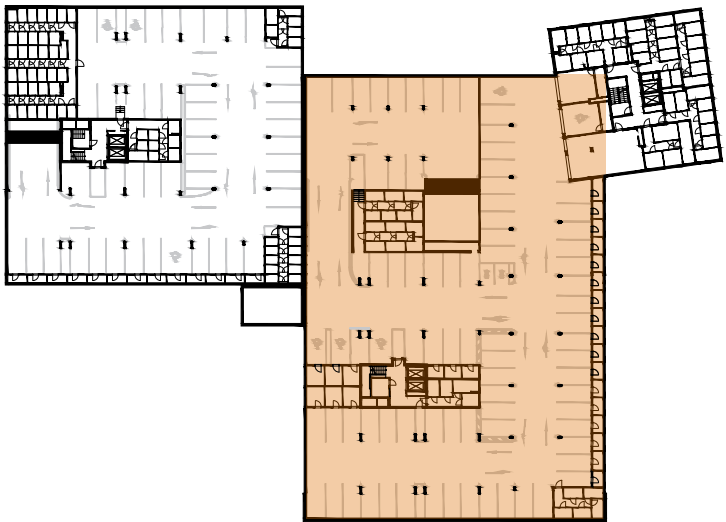

Tento plán je pouze ilustrační. Developer si vyhrazuje právo na změnu. Nad parkovacími stánými i ve sklípkách mohou být umístěny rozvody instalací a ovládací prvky, ke kterým musí být umožněn přístup. Do prostoru parkovacích stání může zasahovat svislé potrubí kanalizace a vzduchotechniky a k němu příslušející ochranné zámečnické prvky. Způsob parkování bude dán provozním řádem. Do parkovacího stání může zasahovat sloup.

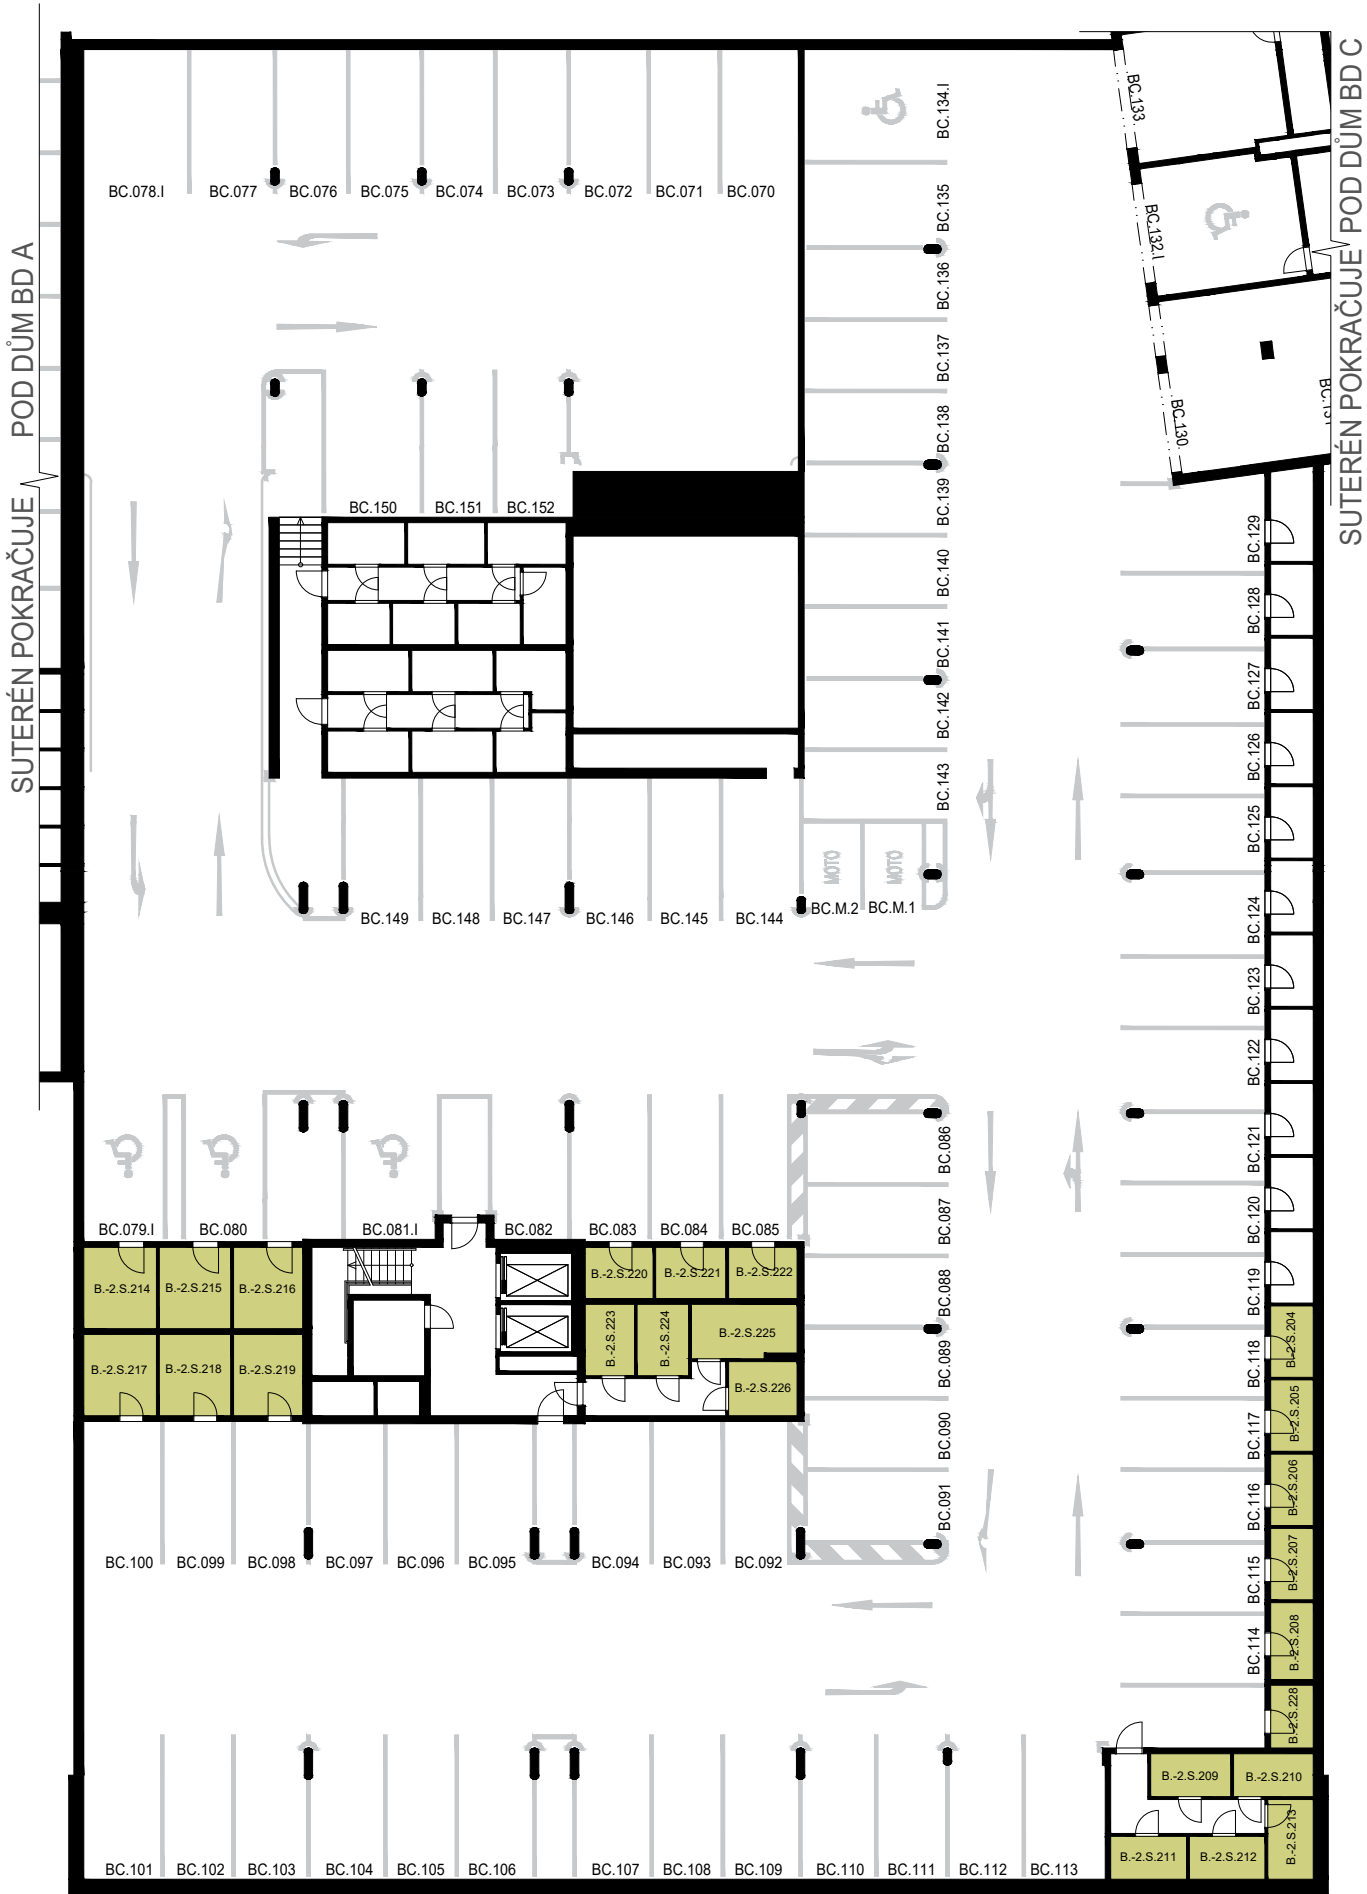

DŮM BD B SUTERÉN 2.PP

LEGENDA		m ²
B.-2.S.204	sklepní kóje	3.8
B.-2.S.205	sklepní kóje	3.8
B.-2.S.206	sklepní kóje	3.8
B.-2.S.207	sklepní kóje	3.8
B.-2.S.208	sklepní kóje	4.1
B.-2.S.209	sklepní kóje	4.2
B.-2.S.210	sklepní kóje	4.2
B.-2.S.211	sklepní kóje	4.0
B.-2.S.212	sklepní kóje	4.0
B.-2.S.213	sklepní kóje	4.5
B.-2.S.214	sklepní kóje	7.3
B.-2.S.215	sklepní kóje	7.1
B.-2.S.216	sklepní kóje	6.9
B.-2.S.217	sklepní kóje	7.3
B.-2.S.218	sklepní kóje	7.1
B.-2.S.219	sklepní kóje	6.9
B.-2.S.220	sklepní kóje	4.3
B.-2.S.221	sklepní kóje	4.4
B.-2.S.222	sklepní kóje	4.3
B.-2.S.223	sklepní kóje	4.3
B.-2.S.224	sklepní kóje	4.5
B.-2.S.225	sklepní kóje	6.8
B.-2.S.226	sklepní kóje	4.6
B.-2.S.227	sklepní kóje	6.6
B.-2.S.228	sklepní kóje	3.3