


kolben gate

BYT A.1.B.03

1+KK

27.9 m²



SITUACE

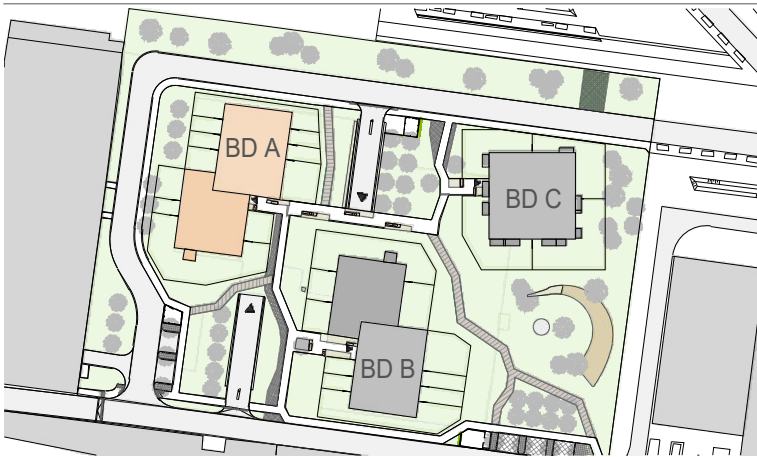

PŮDORYS PATRA



ŘEZ

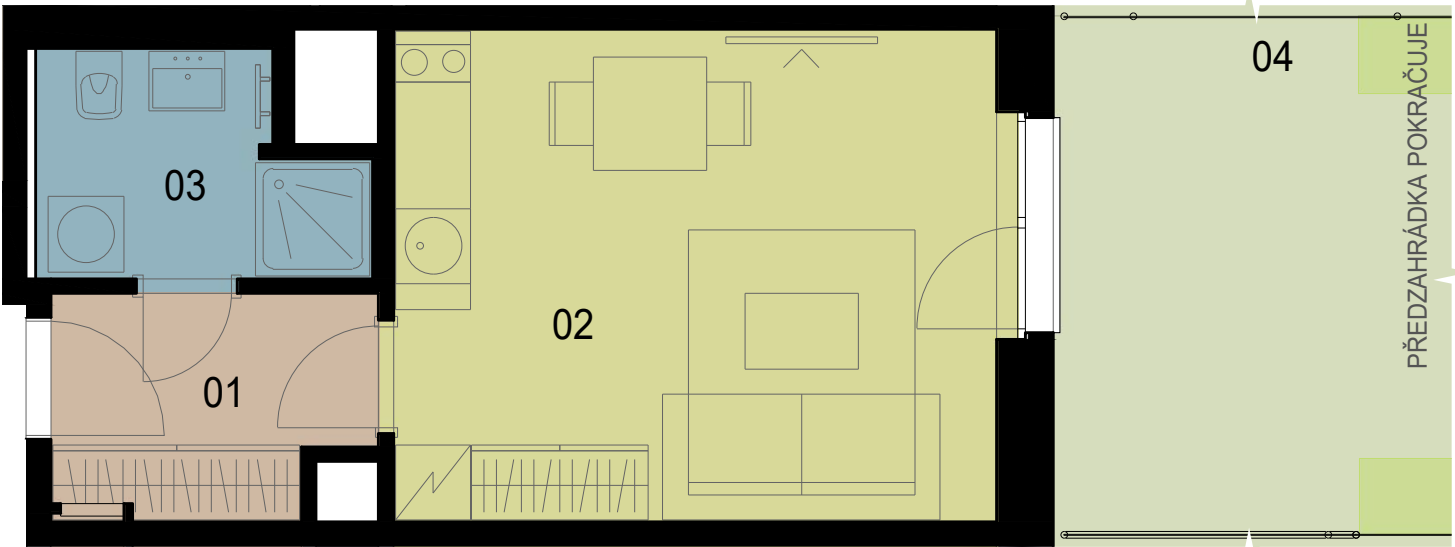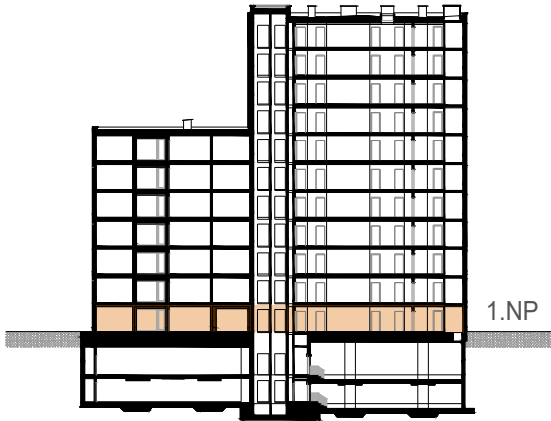

PŘEDZAHŘÁDKA


34.5 m²

LEGENDA

	m ²
01	předsíň
02	obytná místnost + kk
03	koupelna
CELKEM	26.5
PLOCHA BYTU DLE NV č. 366/2013	27.9
04	předzahrádka
	34.5

Tento plán je pouze ilustrační. Vyobrazené zařízení interiéru v plánech bytů (kuchyňské linky, nábytek, květiny apod.) není předmětem dodávky. Developer si vyhrazuje právo na změnu.

1.NP

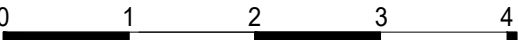

10/2024